

PLAN DE COMPOSITION ET DE VOIRIE

Lotissement "La Rose Blanche"

ECHELLE 1/750

NOTA:
DELIMITATION NON CONTRADICTOIRE DU
PERIMETRE DE L'OPERATION

LEGENDE DE COMPOSITION :

- Perimètre du lotissement
- Limite de lot
- Sens de circulation
- Grille avaloir
- Sens d'écoulement des eaux pluviales
- Altitude voirie finale (Schéma de Principe)
- Premier rang de moellons
- Bordure de type A2 ou T2
- Sens de faillage principal
- 8 Numéro du lot
- Entrée et/ou stationnement du lot
- Voie en enrobé avec trottoir en marquage
- Cheminement piétonnier
- Espace vert planté
- Zone non aedificandi


PA4



REÇU
Le 20 AVR. 2020
177

PA 02608419V0002

PIECES COMPLEMENTAIRES

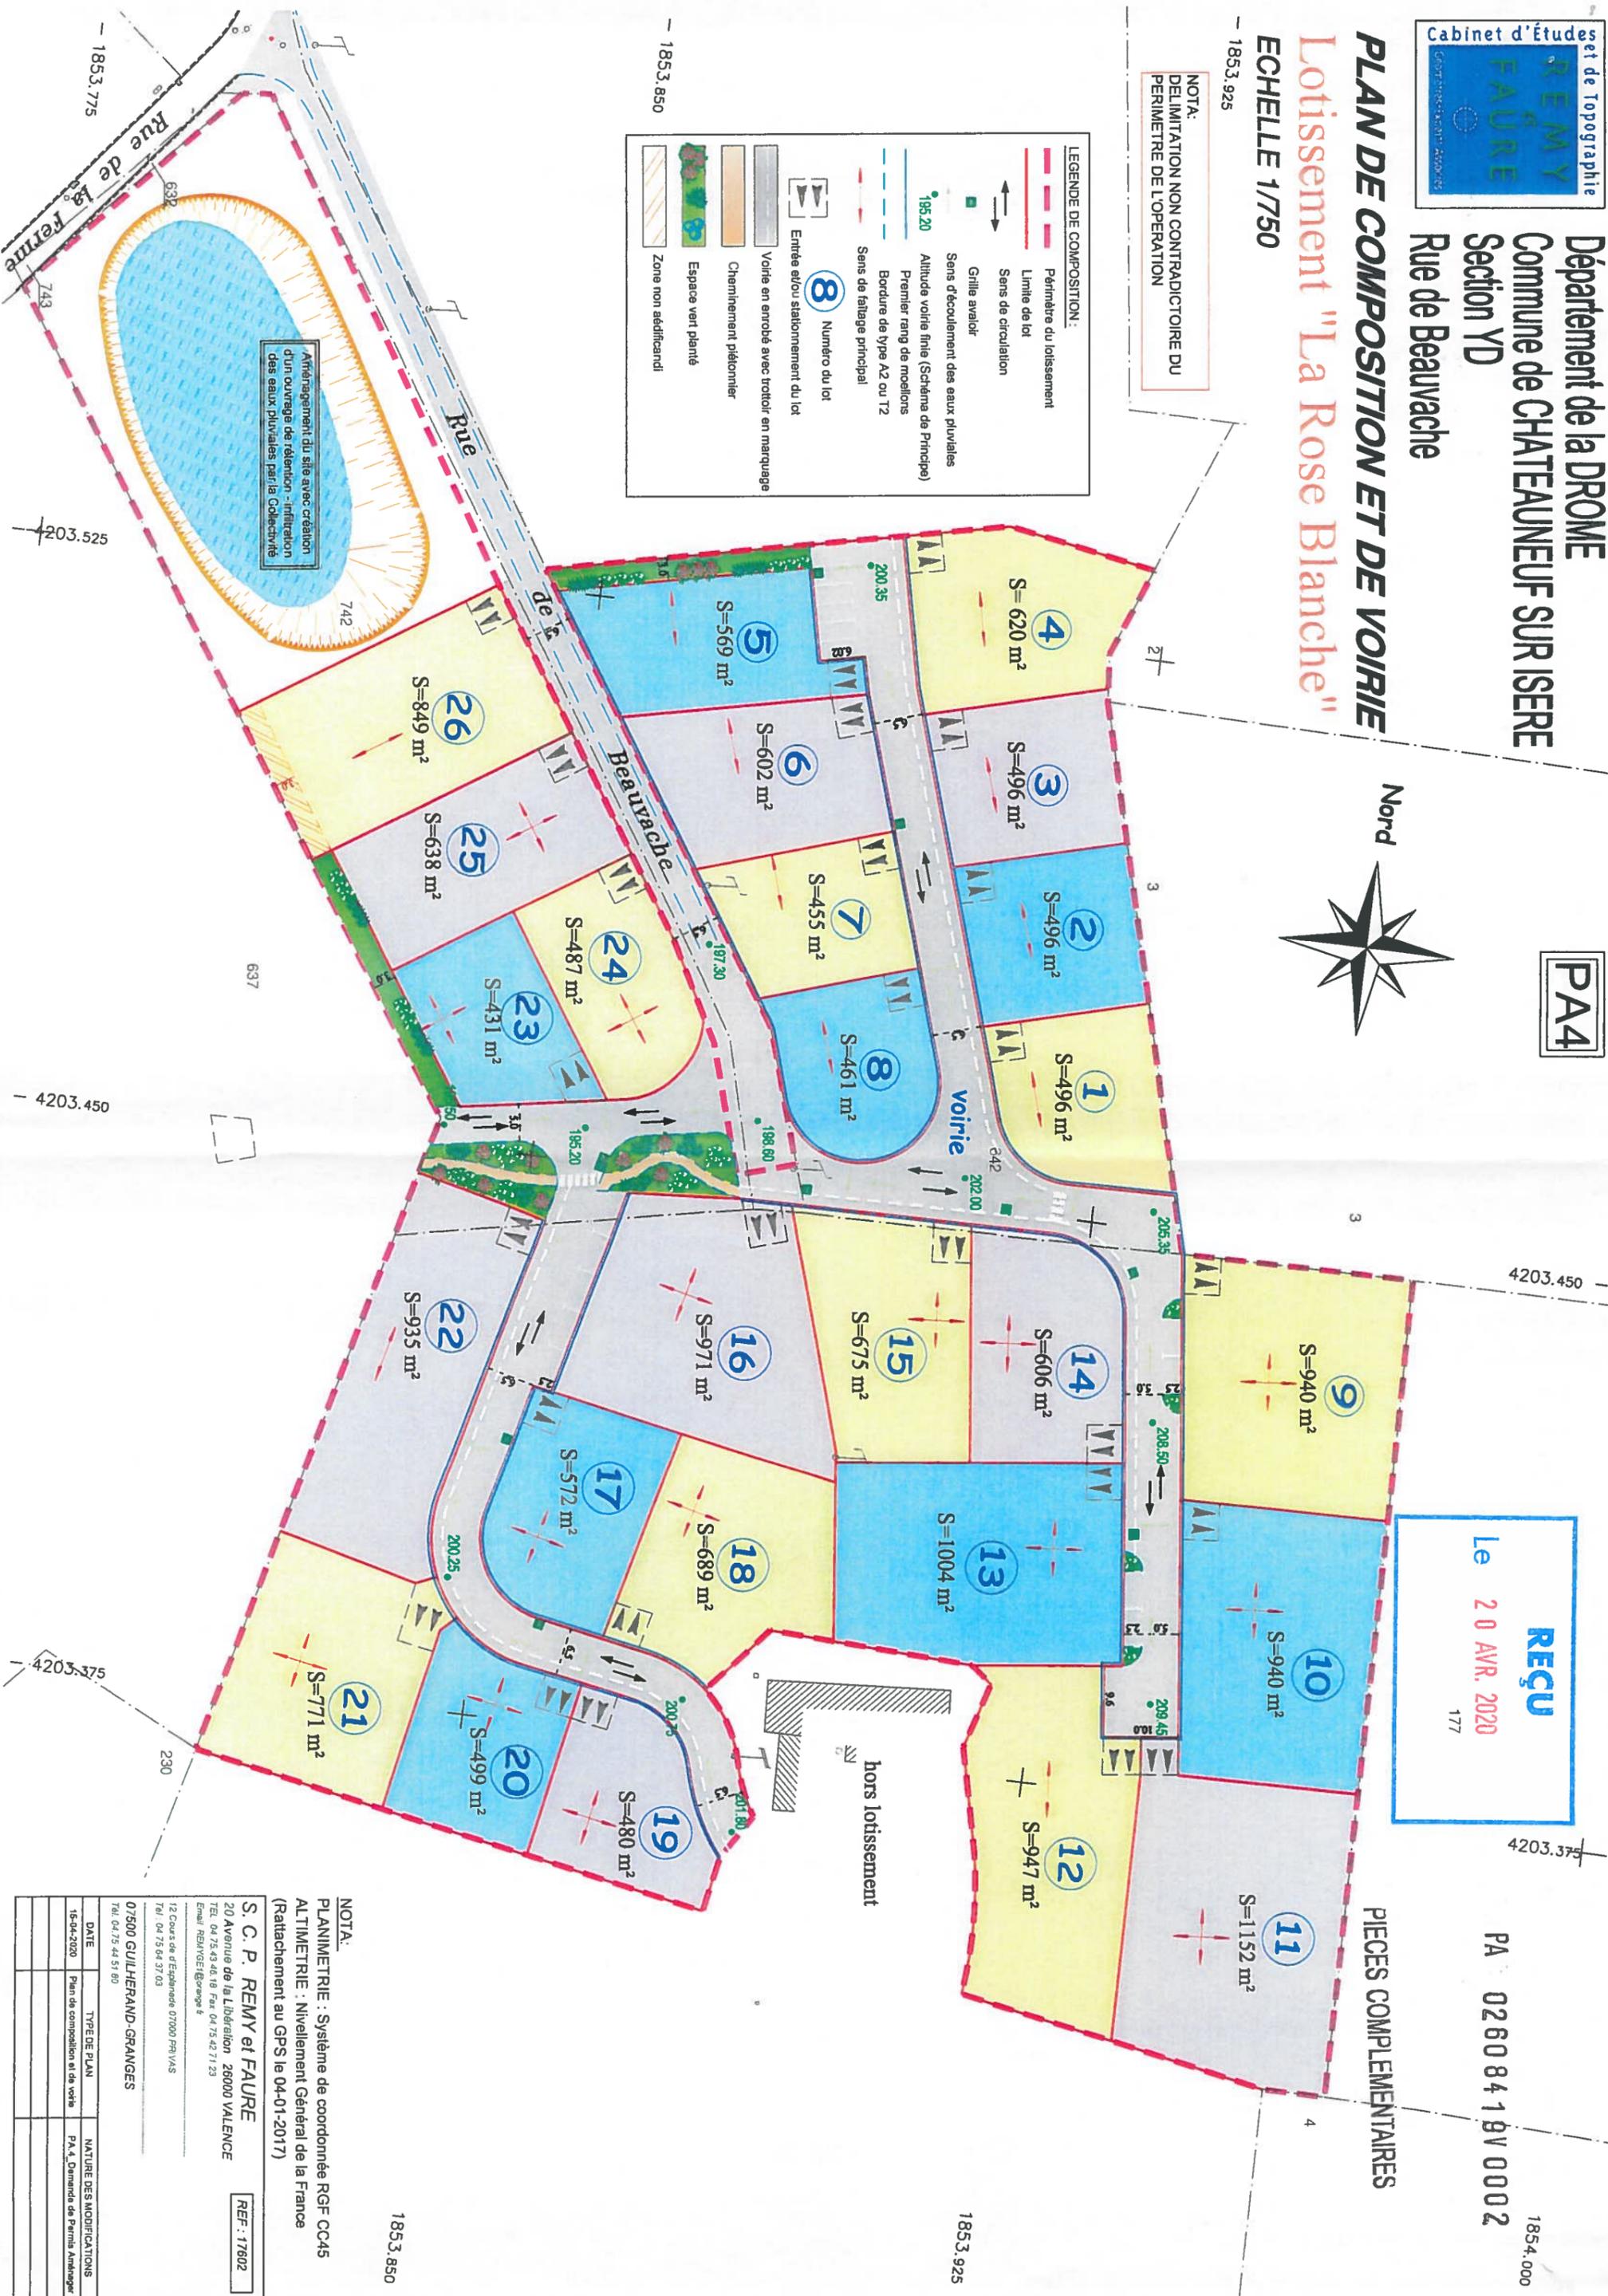

NOTA:
PLANIMETRIE : Système de coordonnées RGF CC45
ALTIMETRIE : Nivellement Général de la France
(Rattachement au GPS le 04-01-2017)

S. C. P. REMY et FAURE
20 Avenue de la Libération 26000 VALENCE
TEL. 04 75 43 46 18 Fax 04 75 42 71 23
Email REMY@Remy.fr

12 Cours de l'Espérance 07000 PAVIAS
Tel. 04 75 64 37 03

07500 GUILHERAND-GRANGES
Tel. 04 75 44 51 80

REF : 17602

DATE	TYPE DE PLAN	NATURE DES MODIFICATIONS
15-04-2020	Plan de composition et de voirie	PA.4, Demande de Permis d'Aménager