



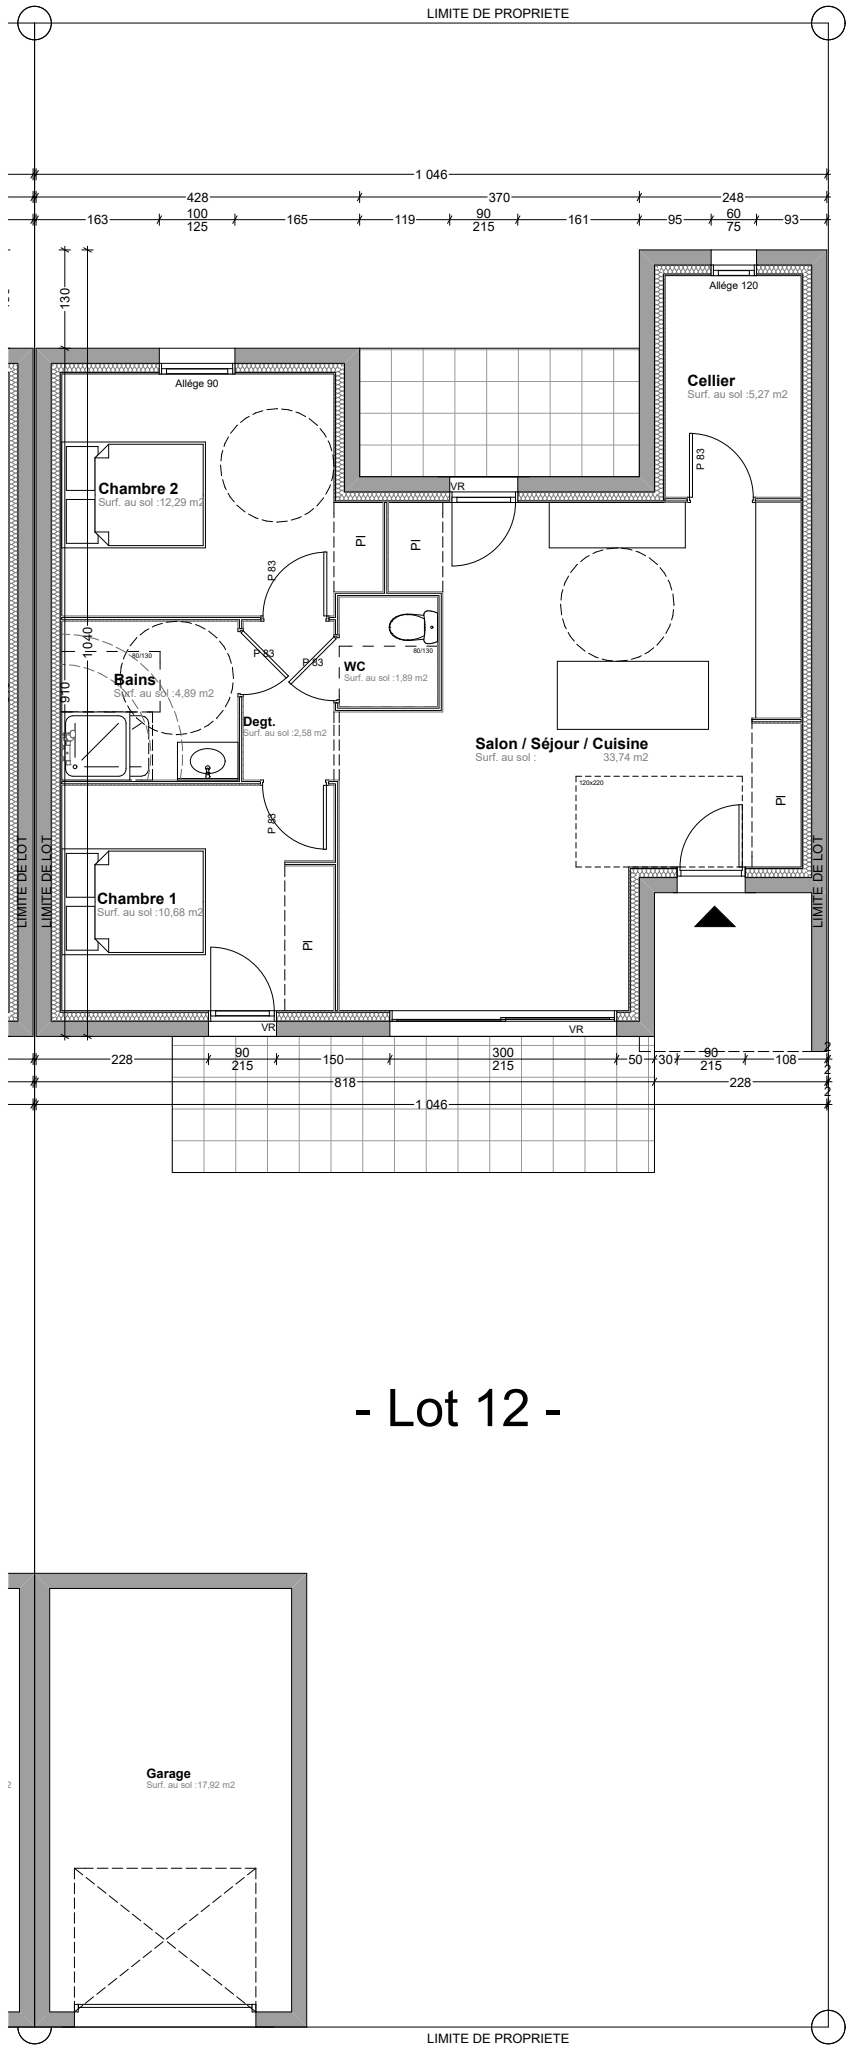

- Lot 12 -

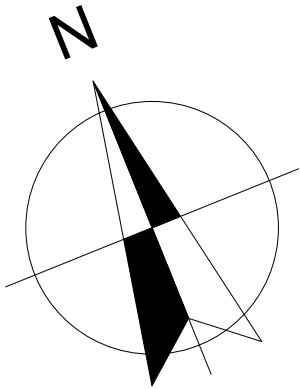

Surface habitable		
Salon / Séjour / Cuisine / Pl	33,74	m²
Chambre 1 / Pl.	10,68	m²
Chambre 2 / Pl.	12,29	m²
Bains	4,89	m²
Degt.	2,58	m²
Cellier	5,27	m²
WC	1,89	m²
Surface habitable	71,34	m²
Garage	17,92	m²

CONFORME			
delta		2,07	
Ouvertures dans SH	Nb	Largeur	Hauteur
Porte d'entrée	1	0,90	2,15
Chassis	1	1,00	1,25
	1	0,60	0,75
Fenêtre et Porte-fenêrte	2	0,90	2,15
Baie coulissante	1	3,00	2,15
		Diam	
		0	0,80