


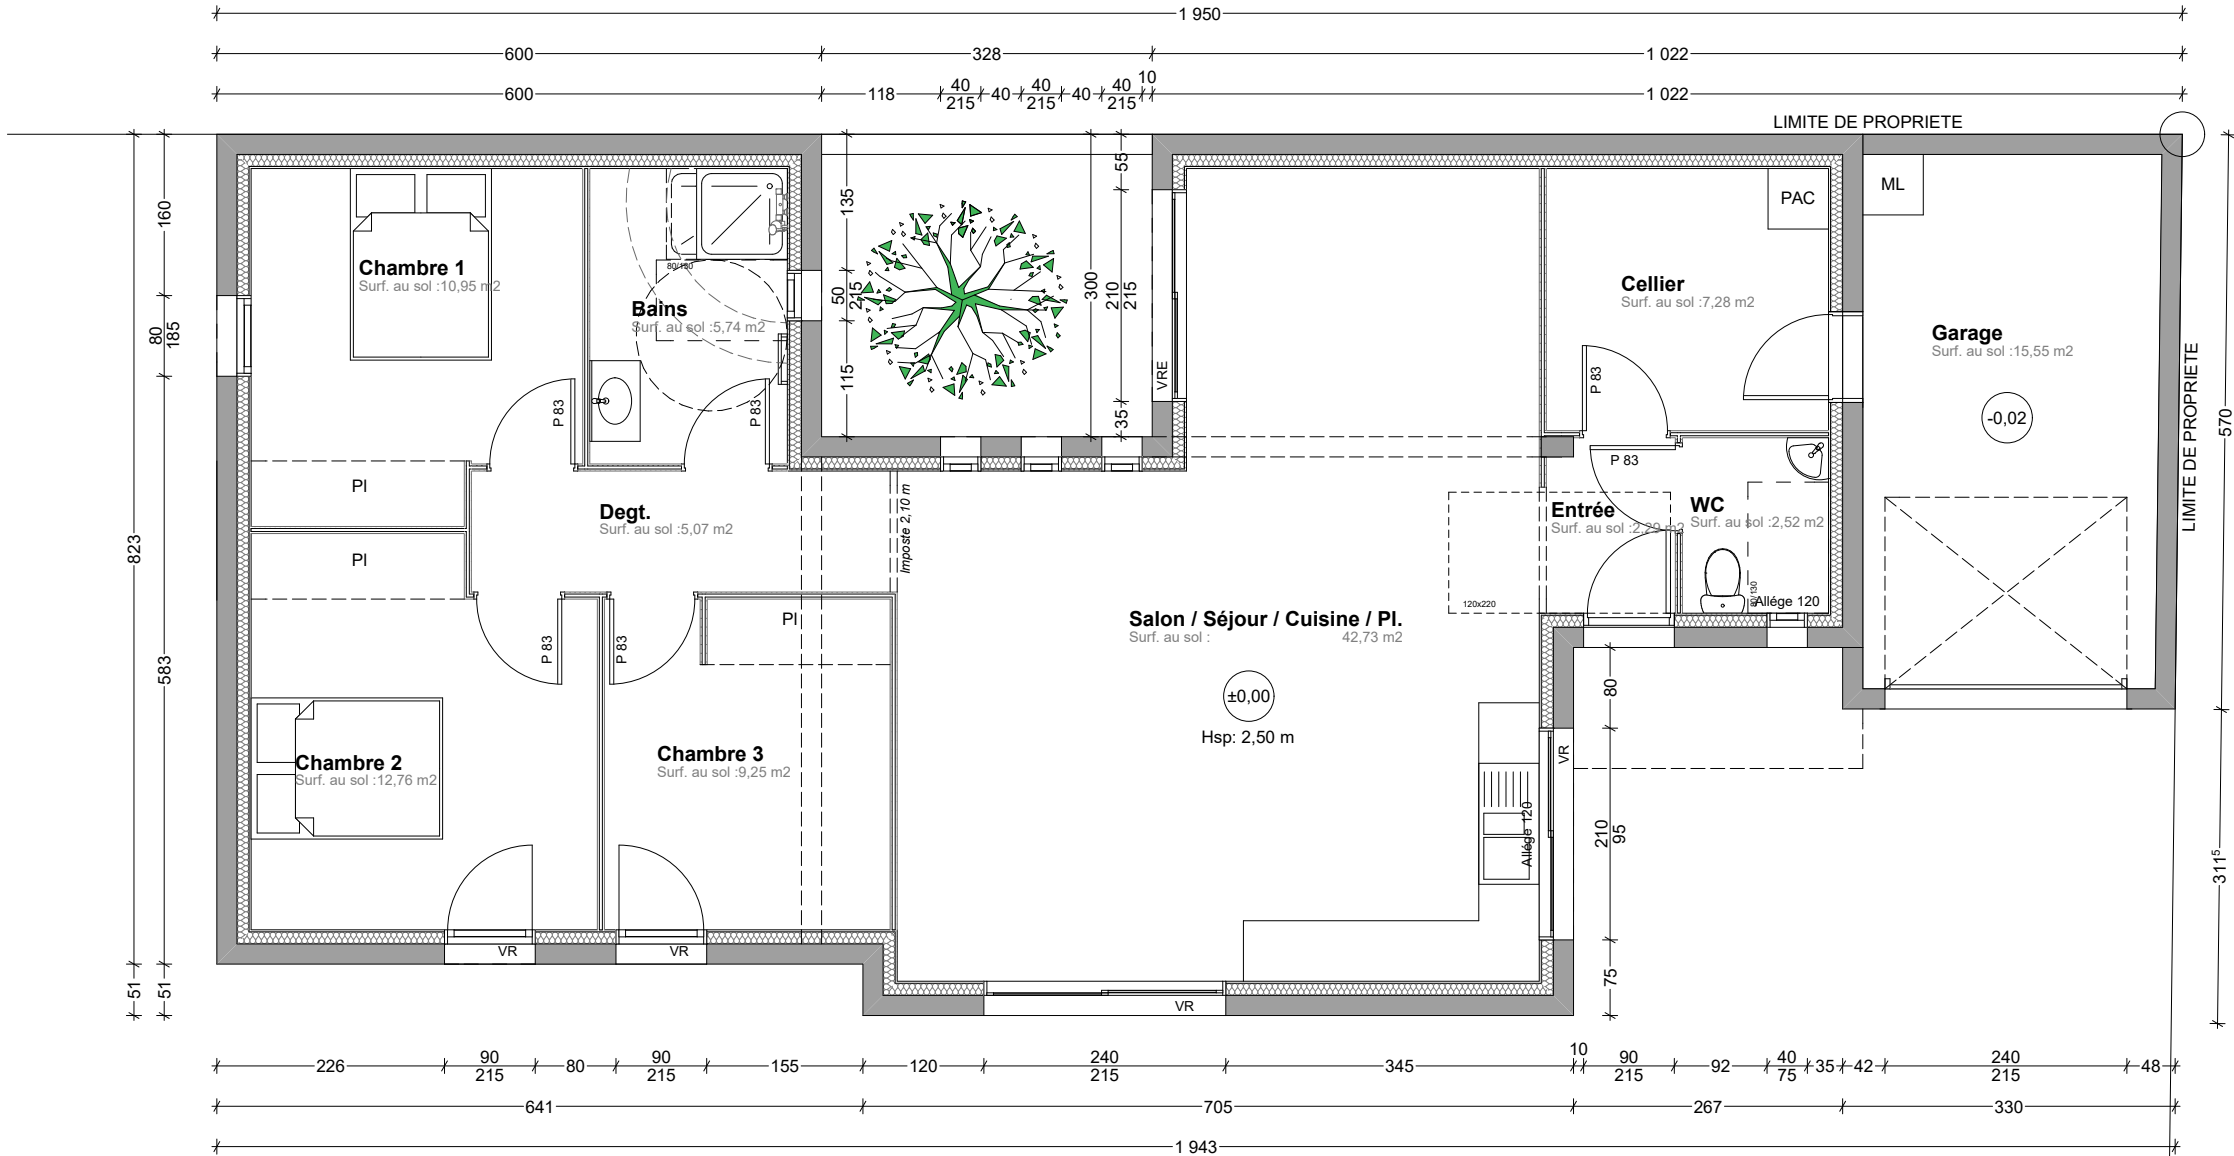

- Lot 15 -

Surface habitable		
Salon / Séjour / Cuisine / Pl	42,73	m²
Chambre 1	10,95	m²
Chambre 2 / Pl.	12,76	m²
Chambre 3 / Pl.	9,25	m²
Bains	5,74	m²
Degt.	5,07	m²
Entrée	2,29	m²
Cellier	7,28	m²
WC	2,52	m²
Surface habitable	98,59	m²
Garage	15,55	m²

CONFORME			
delta		7,12	
Ouvertures dans SH	Nb	Largeur	Hauteur
Porte d'entrée	1	0,90	2,15
Chassis	1	0,40	0,75
	1	2,10	0,95
	1	0,80	1,85
	4	0,50	2,15
Fenêtre et Porte-fenêrte	2	0,90	2,15
Baie coulissante	1	2,40	2,15
	1	2,10	2,15
		Diam	
	0	0,80	