

# Lotissement "LE JARDIN DE LENA"

## Vue et Coupes de la Situation du Projet

Nota: Le positionnement et la forme des habitations ne sont qu'indicatifs leurs implantations devront respecter les prescriptions du P.L.U.

NOTA:  
DELIMITATION NON CONTRADICTOIRE DU  
PERIMETRE DE L'OPERATION

### LEGENDE AMENAGEMENT:

	Limite de lot
	Limite de lot hors lotissement
	Parking privé / Entrée de lot
	Numéro de lot
	Voie en enrobé
	Stations communs en enrobé
	Trottoir en stabilisé
	Trottoir en enrobé
	Espace commun planté
	Jardin privatif
	Bassin à ciel ouvert (Schéma de principe)

LEGENDE: Limite dessinée par application cadastrale, non définie contradictoirement et non garantie

**AUBd Np**  
Limite PLU

Emplacement réservé au PLU

Zone inondable (non constructible)

Périmètre du lotissement



## COUPE B - B'


NOTA:  
- PLANIMETRIE : Système de coordonnées RGF93 CG45  
- ALTIMETRIE : Rattachée au NGF par GPS  
le 20 Mai 2015 (Système TERIA)

**S. C. P. REMY et FAURE** REF : 15645  
20 Avenue de la Libération 26000 VALENCE  
Tel: 04.75.43.46.18 Fax: 04.75.42.71.23  
Email: remyfaure@orange.fr

12, Cours de l'Esplanade 07000 PRIVAS  
Tel : 04.75.64.37.03 Fax 04.75.65.83.16  
Email: remyfaure07@orange.fr  
07500 GUILHERAND-GRANGES  
Tel: 04.75.44.51.80


DATE	TYPE DE PLAN	NATURE DES MODIFICATIONS
03-12-2015	Vue et Coupes	Permis d'aménager

Echelle en X : 1/1500  
Echelle en Y : 1/1500  
PC : 180.00 m

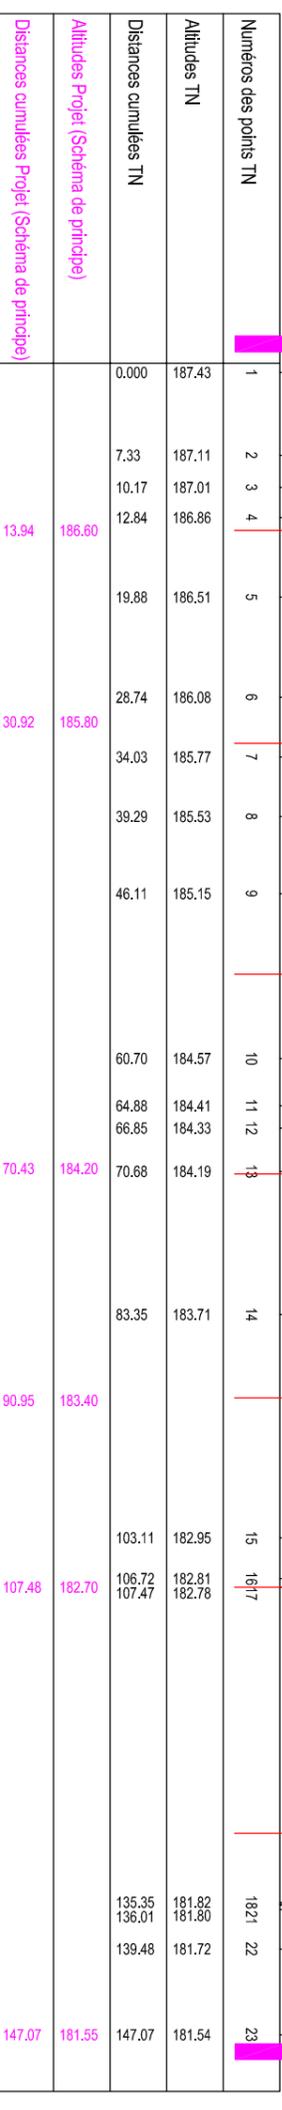

## COUPE A - A'

Echelle en X : 1/1500  
Echelle en Y : 1/1500  
PC : 180.00 m

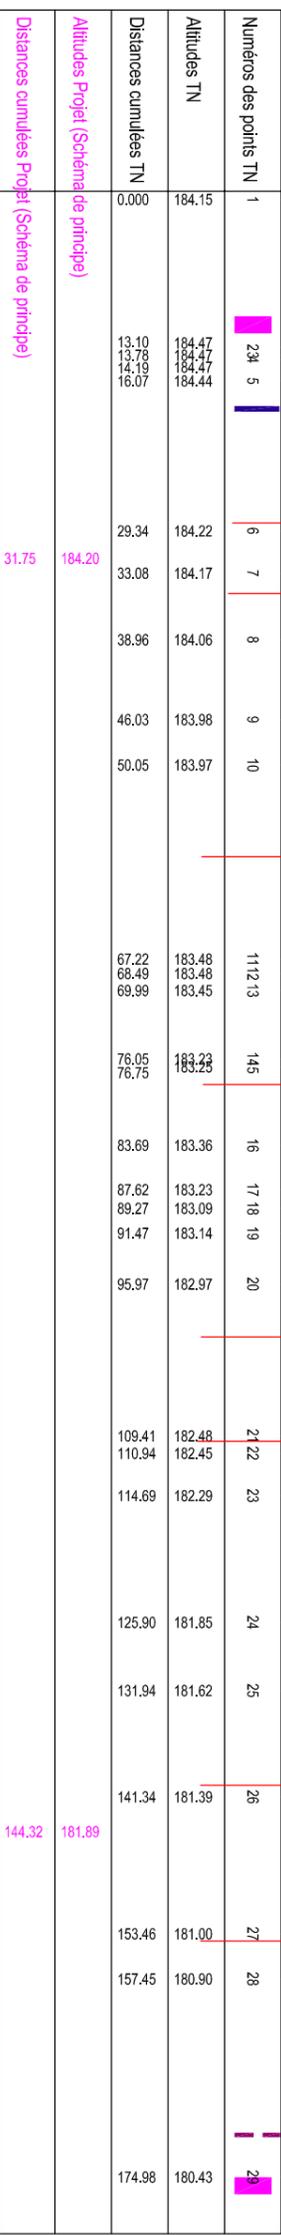

Altitudes Projet (Schéma de principe) 184.20  
Distances cumulées Projet (Schéma de principe) 31.75