

NOTA:
DELIMITATION NON CONTRADICTOIRE DU
PERIMETRE DE L'OPERATION



Département de la DROME
SAINT BARTHELEMY DE VALS
Section ZR - Parcelles n° 16, 204 et 205
Lieu-dit: "les Vignes"


Lotissement "LE JARDIN DE LENA"
PLAN DE COMPOSITION
ECHELLE : 1/625

LEGENDE COMPOSITION:

- Limite de lot
- Limite de lot hors lotissement
- Parking privé / Entrée de lot
- ① Numéro de lot
- Voie en enrobé
- Stationnements communs en enrobé
- Trottoir en stabilisé
- Espace commun planté
- Rangée de moellons
- Bordure
- 183.40 Altitude voirie finie (schéma de principe)
- Sens d'écoulement des eaux de ruissellement
- Grille pluviale
- Bassin à ciel ouvert (Schéma de principe)
- ★ Candélabre
- ▬ Trottoir en enrobé
- ↔ Orientation préférentielle des façades

LEGENDE:

- ▨ Haut de talus
- ▩ Bas de talus
- Bord goudron
- 204 Numéro parcellaire
- Limite dessinée par application cadastrale, non définie contradictoirement et non garantie
- AUBd** / **Np** Limite PLU
- ▨ Emplacement réservé PLU
- ▨ Zone inondable (non constructible)
- Périmètre du lotissement
- survol ligne aérienne EDF
- Poteau ciment EDF + Téléphone
- Poteau bois EDF + Téléphone
- Poteau téléphonique
- Bouche à clé
- Regard de visite

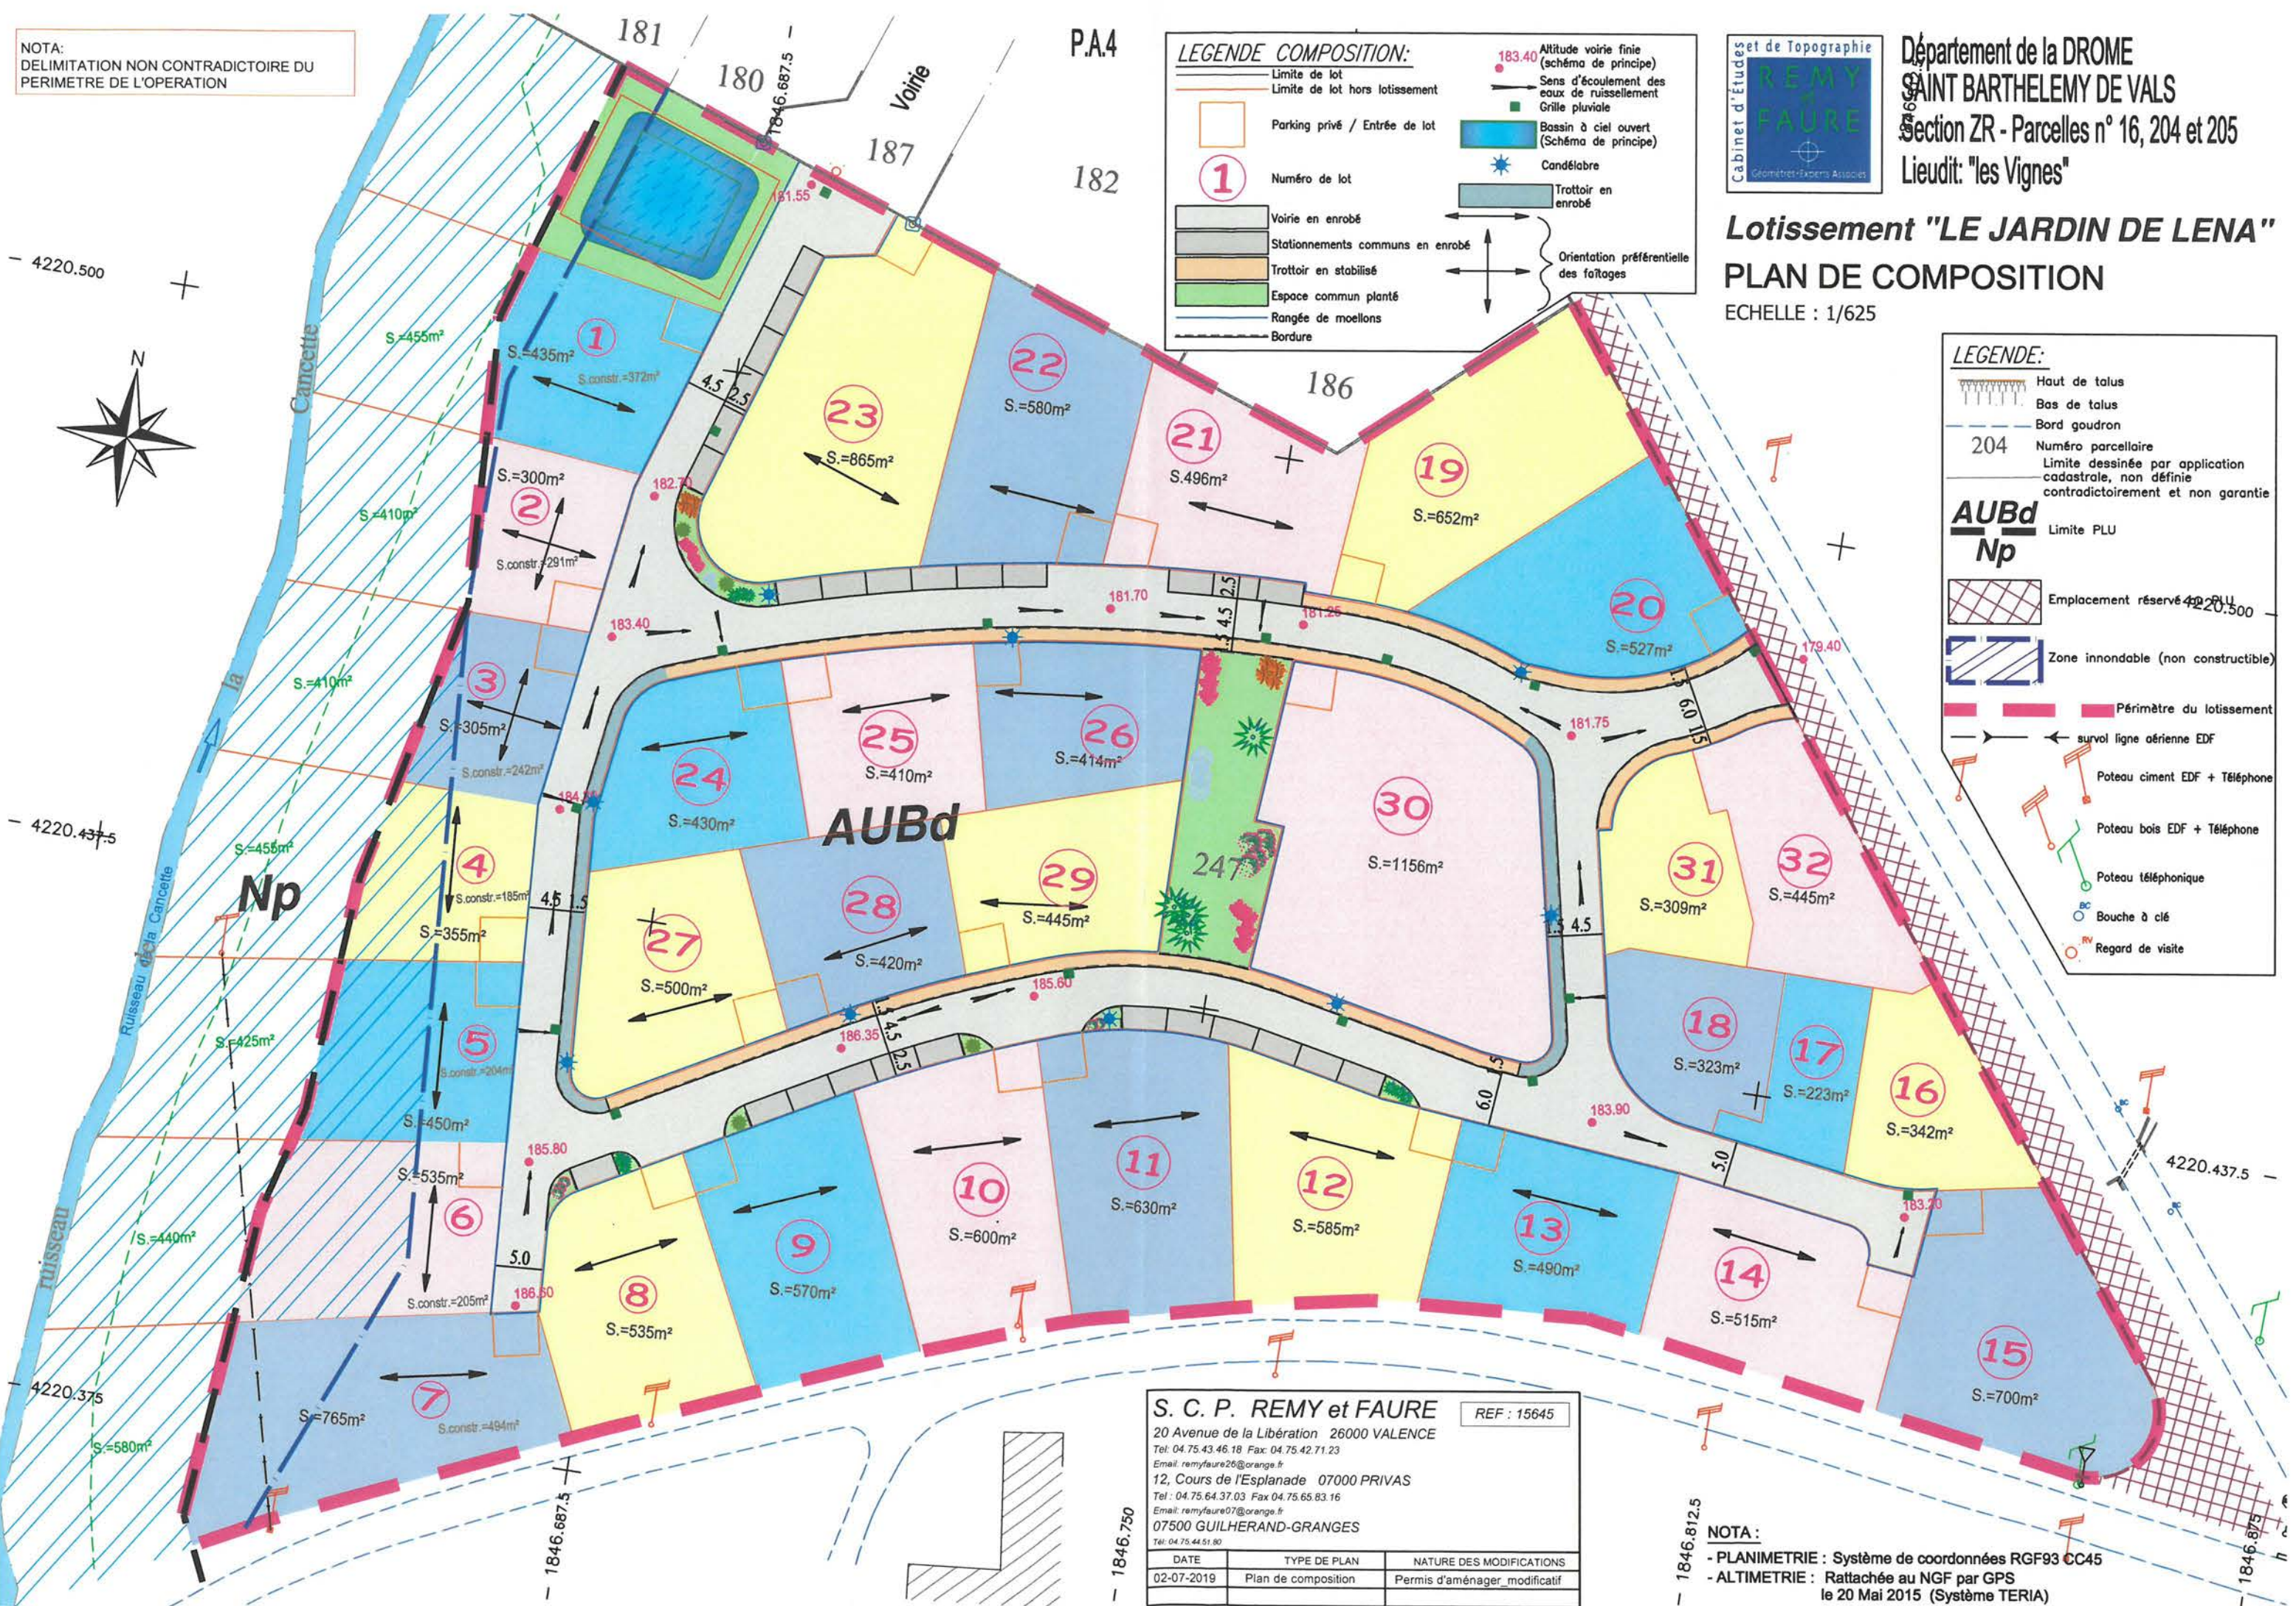

S. C. P. REMY et FAURE REF : 15645
20 Avenue de la Libération 26000 VALENCE
Tel: 04.75.43.46.18 Fax: 04.75.42.71.23
Email: remyfaure26@orange.fr
12, Cours de l'Esplanade 07000 PRIVAS
Tel: 04.75.64.37.03 Fax 04.75.65.83.16
Email: remyfaure07@orange.fr
07500 GUILHERAND-GRANGES
Tel: 04.75.44.51.80

DATE	TYPE DE PLAN	NATURE DES MODIFICATIONS
02-07-2019	Plan de composition	Permis d'aménager_modificatif

NOTA:
- PLANIMETRIE : Système de coordonnées RGF93 CC45
- ALTIMETRIE : Rattachée au NGF par GPS le 20 Mai 2015 (Système TERIA)